


حديد بادى الاعمدة والسلام

٣٠٦ ق عدد ٥ ٢٠٦ ع		٣٠٦ ع ١٨ Ø ٢٤
٣٠٧ ق عدد ٤ ٣٠٧ ع		٣٠٧ ع ١٨ Ø ١٢
٣٠٨ ق عدد ٢ ٣٠٨ ع		٣٠٨ ع ١٨ Ø ٢٤
٣٠٩ ق عدد ١ ٣٠٩ ع		٣٠٩ ع ١٨ Ø ١٦ ٢٢ Ø ٨
٣١٠ ق عدد ١ ٣١٠ ع		٣١٠ ع ٢٢ Ø ٣٦
٣١١ ق عدد ١ ٣١١ ع		٣١١ ع ١٨ Ø ٢٢ ٢٢ Ø ٢٢

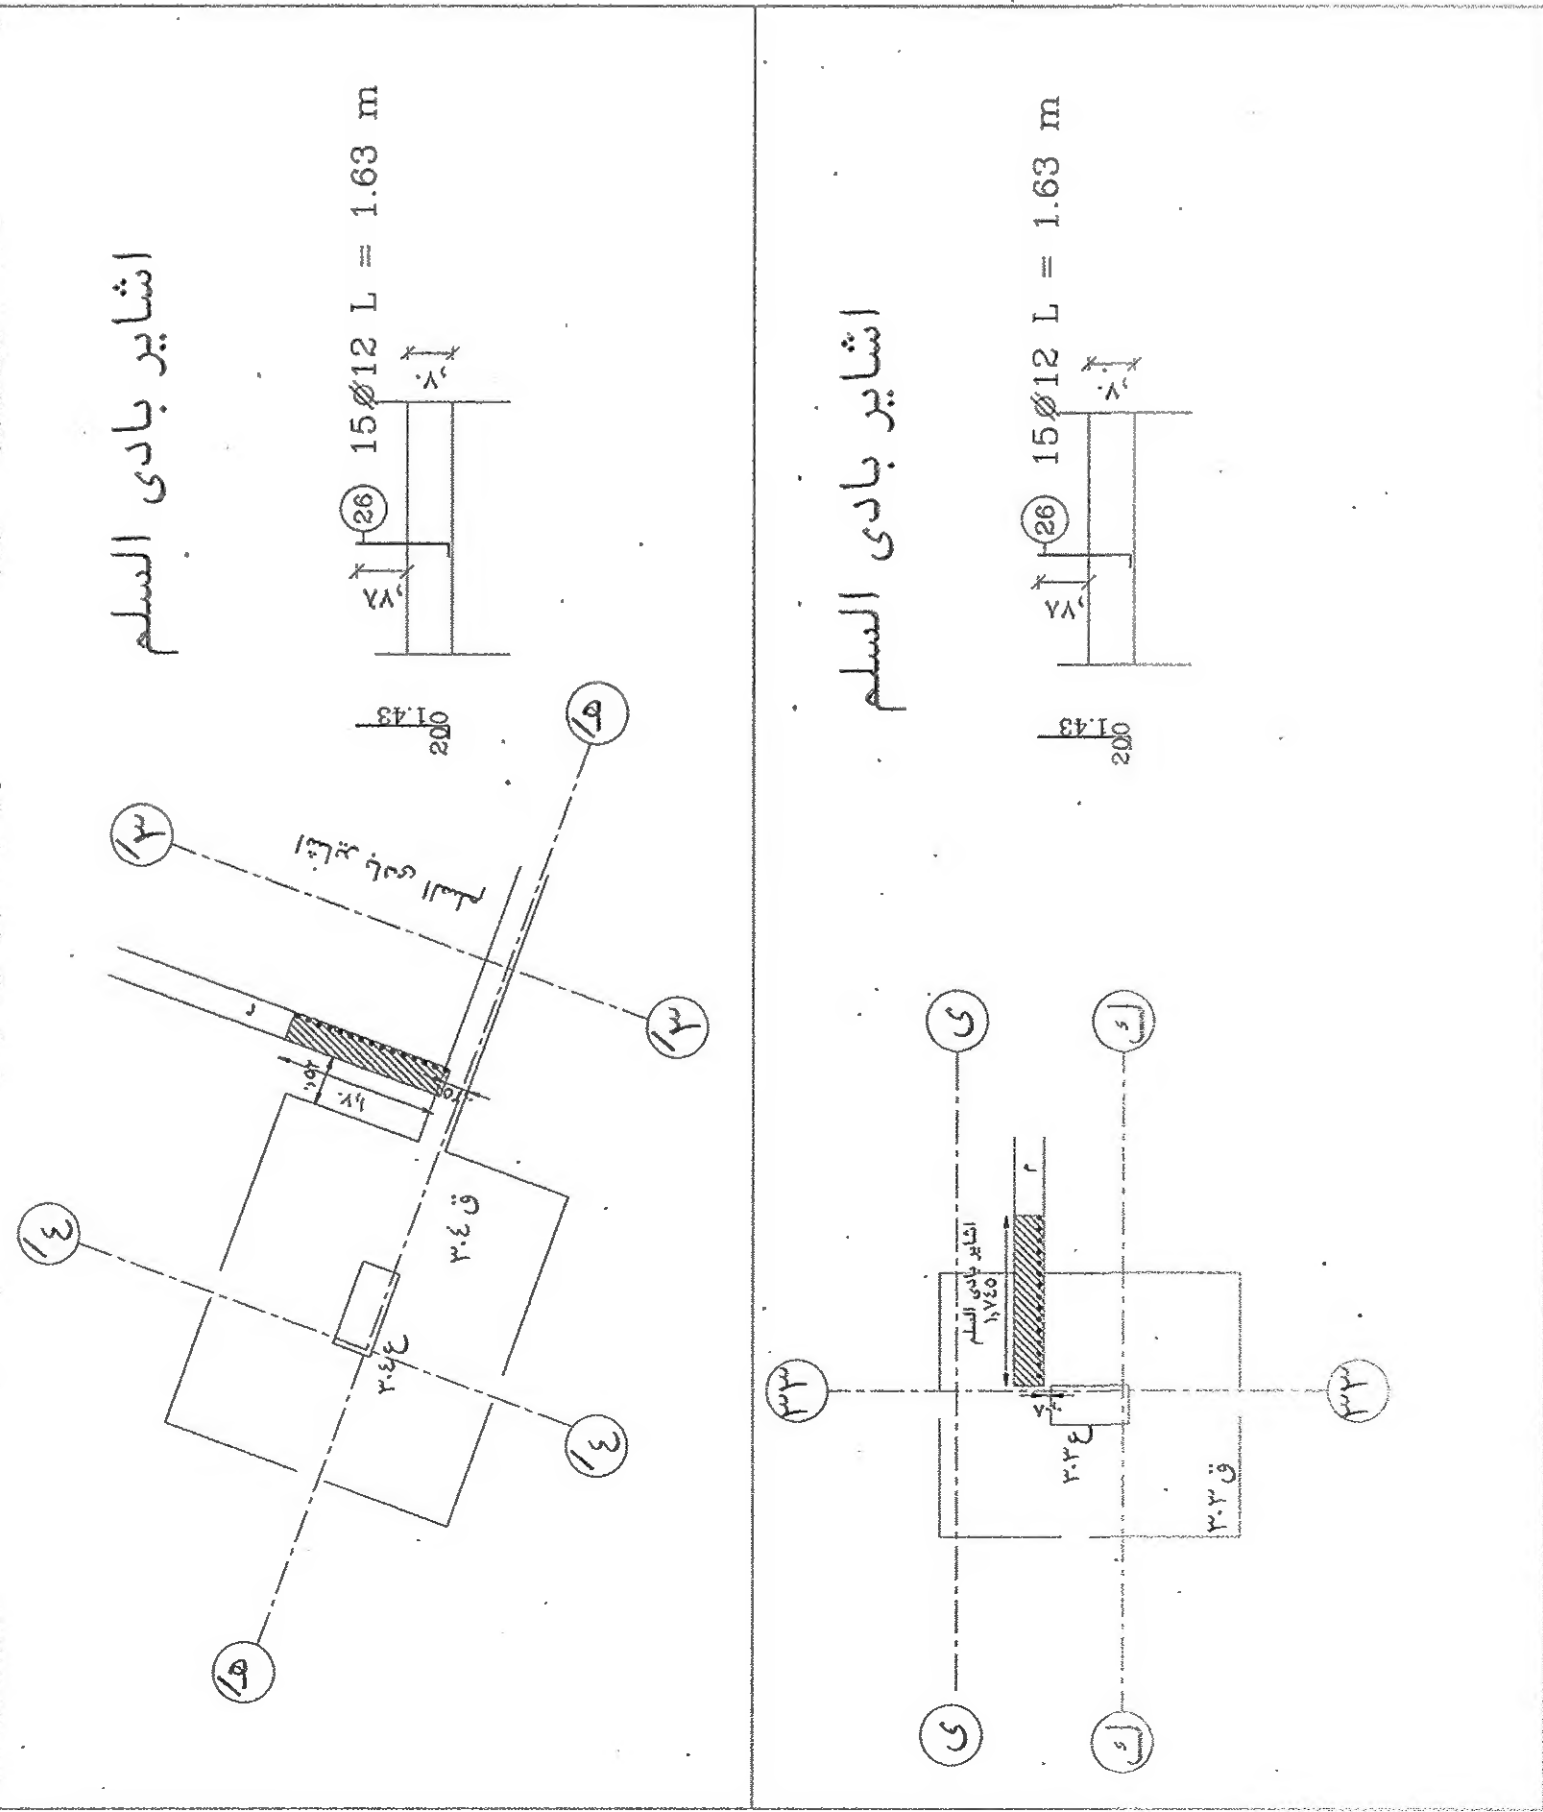

٣٠٦ ق عدد ٢ ٣٠٦ ع		٣٠٦ ع ١٨ Ø ٢٠
٣٠٧ ق عدد ١١ ٣٠٧ ع		٣٠٧ ع ١٨ Ø ٢٤
٣٠٨ ق عدد ١ ٣٠٨ ع		٣٠٨ ع ١٨ Ø ٢٤
٣٠٩ ق عدد ١ ٣٠٩ ع		٣٠٩ ع ١٨ Ø ١٠
٣١٠ ق عدد ١ ٣١٠ ع		٣١٠ ع ١٨ Ø ١٢
٣١١ ق عدد ٢ ٣١١ ع		٣١١ ع ١٨ Ø ١٤
٣١٢ ق عدد ١ ٣١٢ ع		٣١٢ ع ١٨ Ø ١٤
٣١٣ ق عدد ١٢ ٣١٣ ع		٣١٣ ع ١٨ Ø ١٨
٣١٤ ق عدد ١ ٣١٤ ع		٣١٤ ع ١٨ Ø ١٨
٣١٥ ق عدد ١١ ٣١٥ ع		٣١٥ ع ١٨ Ø ١٨
٣١٦ ق عدد ١ ٣١٦ ع		٣١٦ ع ١٨ Ø ١٨
٣١٧ ق عدد ١ ٣١٧ ع		٣١٧ ع ١٨ Ø ١٨
٣١٨ ق عدد ١ ٣١٨ ع		٣١٨ ع ١٨ Ø ١٤

المجموعة الهندسية للاستشارات والتصميمات  
د/سمير سيف د/ شريف أيوب  
١٢ عمارات حائق النور - ملاح سالم - القاهرة

اسم المشروع  
مدرسة رمسيس - بالمقاصد الادارية  
ملك /  
الامانة العامة لمدارس ستودس النيل الانجلى

اسم اللوحة  
حديد بادى الاعمدة والسلالم  
منطقة ٤

رقم اللوحة  
RAMSIS-SHD-RFT-0004

اصدار  
REV00  
تاريخ  
03-10-2023

sheet 1/1

APPROVED FOR CONSTRUCTION



key plan

